



ΕΦΗΜΕΡΙΔΑ ΤΗΣ ΚΥΒΕΡΝΗΣΕΩΣ ΤΗΣ ΕΛΛΗΝΙΚΗΣ ΔΗΜΟΚΡΑΤΙΑΣ

14 Ιουνίου 2016

ΤΕΥΧΟΣ ΤΕΤΑΡΤΟ

Αρ. Φύλλου 160

ΑΠΟΦΑΣΕΙΣ

Αριθμ. 62695/4320

Καθορισμός ορίων αιγιαλού-παραλίας στην περιοχή «ΒΟΥΡΛΙΑ» Τ.Κ. Ιρίων Δ. Ναυπλίου Ν. Αργολίδας.

**Ο ΑΣΚΩΝ ΚΑΘΗΚΟΝΤΑ ΓΕΝΙΚΟΥ
ΓΡΑΜΜΑΤΕΑ ΑΠΟΚΕΝΤΡΩΜΕΝΗΣ ΔΙΟΙΚΗΣΗΣ
ΠΕΛΟΠΟΝΝΗΣΟΥ, ΔΥΤΙΚΗΣ ΕΛΛΑΔΑΣ
ΚΑΙ ΙΟΝΙΟΥ**

Έχοντας υπόψη:

1. Τις διατάξεις του Ν. 2503/1997 «Διοίκηση, Οργάνωση, Στελέχωση της Περιφέρειας, ρύθμιση θεμάτων για την Τοπική Αυτοδιοίκηση και άλλες διατάξεις», ως ισχύει.

2. Τις διατάξεις του Ν. 3200/1955 «περί Διοικητικής Αποκέντρωσης», όπως τροποποιήθηκε και ισχύει.

3. Την αριθ. 1063349/790/Α0006/3-8-2004 απόφαση του Υπουργού Οικονομίας και Οικονομικών, σχετικά με την καταγραφή - διοικητική κωδικοποίηση των αρμοδιοτήτων σε θέματα υπηρεσιών του Υπουργείου Οικονομίας και Οικονομικών που περιέρχονται στους Γενικούς Γραμματείς Περιφερειών, κατά τις διατάξεις της παρ. 21 του άρθρου 46 του Ν. 3220/2004.

4. Τις διατάξεις της παρ. 21 του άρθρου 46 του Ν. 3220/2004 (Φ.Ε.Κ 15 τ.Α'/28-1-2004) «Μέτρα αναπτυξιακής και κοινωνικής πολιτικής - αντικειμενικοποίηση του φορολογικού ελέγχου και άλλες διατάξεις».

5. Τις διατάξεις του άρθρου 280 του Ν. 3852/2010 (ΦΕΚ Α'/87/7-6-2010) «Νέα Αρχιτεκτονική της Αυτοδιοίκησης και της Αποκεντρωμένης Διοίκησης - Πρόγραμμα Καλλικράτης».

6. Το Π.δ. 139/2010 (ΦΕΚ Α' 232/27-12-2010) «Οργάνισμός της Αποκεντρωμένης Διοίκησης Πελοποννήσου, Δυτ. Ελλάδος και Ιονίου».

7. Τις διατάξεις των άρθρων 3 και 5 του Ν. 2971/2001 (ΦΕΚ 285/τ.Α/19-12-2001), οι διατάξεις του Ν. 3978/2011, άρθρο 13 και ειδικότερα το άρθρο 11 του Ν. 4281/2014 (ΦΕΚ 160/τ.Α/08-08-2014) και του άρθρου 27 του Ν. 4321/2015.

8. Τις διατάξεις του Π.δ. 111/2014 (ΦΕΚ 178/τ.Α/29-08-2014) «Οργανισμός του Υπουργείου Οικονομικών» και ειδικότερα το άρθρο 105 σύμφωνα με το οποίο «οι Κτηματικές Υπηρεσίες καταργήθηκαν και συστάθηκαν οι Περιφερειακές Δ/νσεις Δημόσιας Περιουσίας».

9. Την πράξη 4 της 06-02-2015 (ΦΕΚ Α' 24/06-02-2015) «Αποδοχή παραιτήσεων Γενικών Γραμματέων των Αποκεντρωμένων Διοικήσεων της Χώρας».

10. Τις διατάξεις του Ν. 4257/2014 αρ. 56 «Επείγουσες ρυθμίσεις Αρμοδιότητες Υπουργείου Εσωτερικών».

11. Την από 11-07-2011 αίτηση της ΔΙΑΣ ΙΧΘΥΟΚΑΛ-ΛΙΕΡΓΕΙΕΣ Α.Β.Ε.Ε προς το Αυτοτελές Γραφείο Δημόσιας Περιουσίας Αργολίδας για τον καθορισμό των ορίων αιγιαλού και παραλίας στην θέση «ΒΟΥΡΛΙΑ» του Δ.Δ Ιρίων Δήμου Ναυπλίου Ν. Αργολίδας.

12. Την με αριθμό 1041853/2592/Β0010/8-4-1998 απόφαση Υπουργού Οικονομικών (ΦΕΚ 296/τ.Δ/8-5-1998) με την οποία καθορίστηκαν διοικητικά οι οριογραμμές αιγιαλού και παραλίας στην ανωτέρω περιοχή και συγκεκριμένα στις θέσεις "α", "β", και "γ". Η θέση "β", βρίσκεται νοτίως της θέσης "Δ" και η θέση "Ε" είναι ανάμεσα στις θέσεις "β" (προς βορρά) και "α" (προς νότο).

13. Το από Δεκέμβριο 2015 τοπογραφικό και υψομετρικό διάγραμμα σε τρεις πινακίδες (3 πινακίδες) σε κλίμακα 1:500 που συντάχθηκε από τον Αγρονόμο Τοπογράφο Μηχανικό Αντωνόπουλο Σταύρο για τον καθορισμό των ορίων αιγιαλού-παραλίας που ελέγχθηκε και θεωρήθηκε για την ακρίβεια της αποτύπωσης στις 09/12/2015 από τον Πρωιμακη Κων/νο τοπογράφο Μηχανικό ΤΕ υπάλληλο του Αυτοτελούς Γραφείου Δημ. Περιουσίας Ν. Αρκαδίας. Το διάγραμμα αυτό συνοδεύει την προαναφερομένη αίτηση και το οποίο αφού συμπληρώθηκε, διορθώθηκε και επικαιροποιήθηκε, επανυποβλήθηκε από την αιτούσα εταιρεία πριν την σύνταξη της παρούσας έκθεσης.

14. Την προκαταρκτική οριογραμμή αιγιαλού (ΠΟΑ), όπως αυτή διαβιβάστηκε με το με αρ. ΔΤΥ-Β0013292/13-10-2014 έγγραφο του τμήματος αιγιαλού της Δ/σης Τεχνικών Υπηρεσιών της Γεν. Δ/σης Δημόσιας Περιουσίας του Υπ. Οικονομικών σε ηλεκτρονική μορφή στο Αυτοτελές Γραφείο Δημ. Περιουσίας Αργολίδας.

15. Το εμπιστευτικό έγγραφο του ΓΕΕΘΑ, σύμφωνα με το οποίο η περιοχή η οποία εξετάστηκε από την επιτροπή του άρθρου 3, δεν ανήκει στις περιοχές που εξαιρούνται από την ανάρτηση στο διαδίκτυο κ.λπ. του άρθρου 17 του Ν. 2971/2001.

16. Την από 09-12-2015 Έκθεση της Επιτροπής αιγιαλού και παραλίας για τον καθορισμό των ορίων αιγι-

αλού και παραλίας στην περιοχή «ΒΟΥΡΛΙΑ» Τ.Κ. Ιρίων Δ. Ναυπλίου Ν. Αργολίδας, και ειδικότερα στις θέσεις «Δ» και «Ε».

17. Το με αριθμ. 45644/2130/01-04-2016 έγγραφο του Γ.Γ/Α.Δ.Π.Δ.Ε και Ι με το οποίο μας διαβιβάστηκε το με αριθμ. 6125/22-03-2016 έγγραφο με συνημμένο το φάκελο της υπόθεσης.

18. Το υπ' αριθμ. 47056/3105/11-04-2016 έγγραφό μας προς το Αυτοτελές Γραφείο Δημ. Περιουσίας Αρκαδίας για συμπλήρωση του εν λόγω φακέλου.

19. Το υπ' αριθμ. 7465/27-04-2016 έγγραφο του Αυτοτελούς Γραφείου Δημ. Περιουσίας Ν.Αργολίδας με επαναποστολή των διαγραμμάτων καθορισμού αιγιαλού-παραλίας στην πιο πάνω θέση, αποφασίζουμε:

Επικυρώνουμε την από 09-12-2015 Έκθεση της Επιτροπής αιγιαλού και παραλίας για τον καθορισμό των ορίων αιγιαλού-παραλίας στη θέση «ΒΟΥΡΛΙΑ» του Τ.Κ. Ιρίων Δήμου Ναυπλίου Ν. Αργολίδας, καθώς και το από Δεκέμβριο 2015 τοπογραφικό και υψομετρικό διάγραμμα σε τρεις πινακίδες (3 πινακίδες) σε κλίμακα 1:500 που συντάχθηκε από τον Αγρονόμο Τοπογράφο Μηχανικό Αντωνόπουλο Σταύρο για τον καθορισμό των ορίων αιγιαλού, παραλίας που ελέγχθηκε και θεωρήθηκε για την ακρίβεια της αποτύπωσης στις 09/12/2015 από τον Πρωιμάκη Κων/νο τοπογράφο Μηχανικό ΤΕ υπάλληλο του Αυτοτελούς Γραφείου Δημ. Περιουσίας Αρκαδίας, ως εξής:

Για την θέση «Δ»

Πινακίδες 1 και 2

1- Καθορίζουμε την οριογραμμή του αιγιαλού με κόκκινη συνεχή πολυγωνική γραμμή με στοιχεία 1, 2, 3, 4, 5,, 50, 51, 52, 53, 54, 55 όπου η κορυφή 55 ταυτίζεται με την κορυφή 1 της οριογραμμής αιγιαλού του όμορου καθορισμένου αιγιαλού που δημοσιεύθηκε στο ΦΕΚ 296/τ.Δ/8-5-1998 (θέση β).

2- Την οριογραμμή της παραλίας με κίτρινη συνεχή πολυγωνική γραμμή με στοιχεία 1', 2', 3', 4', ..., 48', 49', 50' όπου η κορυφή 50' ταυτίζεται με την κορυφή 1' της οριογραμμής παραλίας του όμορου καθορισμένου αιγιαλού που δημοσιεύθηκε στο ΦΕΚ 296/Δ/8-5-1998 (θέση β).

3- Οι κορυφές των οριογραμμών αιγιαλού και παραλίας εξασφαλίζονται από το κρατικό τριγωνομετρικό δίκτυο συντεταγμένων με προβολικό σύστημα ΕΓΣΑ 87 και αναγράφονται επί του τοπογραφικού διαγράμματος.

4- Η ζώνη παραλίας τίθεται παράλληλα στην οριογραμμή του αιγιαλού σε απόσταση 10 μ.

5- Δεν υφίσταται παλαιός αιγιαλός

6- Υπάρχει μια παλιά κατασκευή από σκυρόδεμα εντός του χώρου του αιγιαλού ενώ υπάρχουν κατασκευές και εντός της ζώνης παραλίας. Δεν εξαιρούνται από τον εν λόγω καθορισμό οι κατασκευές που βρίσκονται εντός των ζωνών αιγιαλού και παραλίας.

Για τη θέση «Ε»

Πινακίδα 3

1- Την οριογραμμή του αιγιαλού με κόκκινη συνεχή πολυγωνική γραμμή με στοιχεία 1, 2, 3, 4,, 17, 18, 19 όπου η κορυφή 1 ταυτίζεται με την κορυφή 16 της οριογραμμής αιγιαλού του όμορου καθορισμένου αιγιαλού που δημοσιεύθηκε στο ΦΕΚ 296/τ.Δ/8-5-1998 (θέση β)

και η κορυφή 19 ταυτίζεται με την κορυφή 15 της οριογραμμής αιγιαλού του όμορου καθορισμένου αιγιαλού που δημοσιεύθηκε στο ΦΕΚ 296/τ.Δ/8-5-1998 (θέση α),

2- Την οριογραμμή της παραλίας με κίτρινη συνεχή πολυγωνική γραμμή με στοιχεία 1', 2', 3', 4', ..., 17', 18', 19' όπου η κορυφή 1' ταυτίζεται με την κορυφή 16' της οριογραμμής αιγιαλού του όμορου καθορισμένου αιγιαλού που δημοσιεύθηκε στο ΦΕΚ 296/τ.Δ/8-5-1998 (θέση β), και η κορυφή 19' ταυτίζεται με την κορυφή 15' της οριογραμμής αιγιαλού του όμορου καθορισμένου αιγιαλού που δημοσιεύθηκε στο ΦΕΚ 296/τ.Δ/8-5-1998 (θέση α)

3- Οι κορυφές των οριογραμμών αιγιαλού και παραλίας εξασφαλίζονται από το κρατικό τριγωνομετρικό δίκτυο συντεταγμένων με προβολικό σύστημα ΕΓΣΑ 87 και αναγράφονται επί του τοπογραφικού διαγράμματος.

4- Η ζώνη παραλίας τίθεται παράλληλα στην οριογραμμή του αιγιαλού σε απόσταση 10 μ.

5- Δεν υφίσταται παλαιός αιγιαλός

6- Δεν υπάρχουν κατασκευές εντός του χώρου του αιγιαλού ενώ υπάρχει μια κατασκευή εντός της ζώνης παραλίας, η οποία δεν εξαιρείται από τον εν λόγω καθορισμό.

Η απόφαση αυτή, με την Έκθεση της Επιτροπής καθορισμού ορίων αιγιαλού παραλίας και το Τοπογραφικό Διάγραμμα, να δημοσιευθούν στην Εφημερίδα της Κυβερνήσεως.

Πάτρα, 23 Μαΐου 2016

Ο Ασκών καθήκοντα Γενικού Γραμματέα

Αποκεντρωμένης Διοίκησης

ΔΙΟΝΥΣΙΟΣ ΠΑΝΑΓΙΩΤΟΠΟΥΛΟΣ

ΕΚΘΕΣΗ

Της Επιτροπής Καθορισμού

Αιγιαλού - Παραλίας για το Νομό Αργολίδος

(του άρθρου 3 παρ.1 του Ν.2971/2001)

Καθορισμός των οριογραμμών αιγιαλού και παραλίας, στην περιοχή «ΒΟΥΡΛΙΑ» της ΤΚ Ιρίων, του Δήμου Ναυπλιέων, Ν. Αργολίδος, και ειδικότερα στις θέσεις "Δ" και "Ε".

Σήμερα την 9 Δεκεμβρίου 2015, ημέρα Τετάρτη, οι παρακάτω υπογράφοντες:

α. Παιδάκη Αγγελική, εφοριακός ΠΕ, υπάλληλος του Αυτοτελούς Γραφείου Δημόσιας Περιουσίας Αργολίδας, αναπληρώτρια του Αναπληρωτή Προϊσταμένου της Περιφερειακής Δ/σης Δημόσιας Περιουσίας Πελ/σου, Δ. Ελλάδας και Ιονίου (τούτου νομίμως κωλυομένου), ως Πρόεδρος,

β. Πρωιμάκης Κων/νος, τοπογράφος μηχανικός ΤΕ, υπάλληλος του Αυτοτελούς Γραφείου Δημόσιας Περιουσίας Αρκαδίας, ως μέλος,

γ. Δανόπουλος Ευάγγελος, πλωτάρχης ΛΣ, αναπληρωτής του Λιμενάρχη Ναυπλίου (τούτου νομίμως κωλυομένου), ως μέλος,

δ. Μπασιάκος Δημήτριος, πολιτικός μηχανικός, Δ/ντής Υπηρεσίας Δόμησης Δήμου Ναυπλίου, ως μέλος,

οι οποίοι αποτελούμε την Επιτροπή καθορισμού των οριογραμμών αιγιαλού και παραλίας του άρθρου 3 παρ. 1 του Ν.2971/2001 για τον Νομό Αργολίδας, που συγκροτήθηκε με την με αριθμό 140257/9884/23-10-2015 απόφαση του Γεν. Γρ. της Αποκεντρωμένης Διοίκησης Πελάσου, Δ. Ελλάδος και Ιονίου, συνήλθαμε στην έδρα του Αυτοτελούς Γραφείου Δημόσιας Περιουσίας Ν. Αργολίδας μετά την με αρ. 1772/7-12-2015 έγγραφη πρόσκληση του Προέδρου της Επιτροπής Κακούνη Παναγιώτη.

Το πέμπτο μέλος της επιτροπής Κολλάς Σταύρος, Προϊστάμενος της Διεύθυνσης Περιβάλλοντος και Χωρικού Σχεδιασμού της Αποκεντρωμένης Διοίκησης Πελάσου, αν και νομίμως κλήθηκε δεν προσήλθε, ούτε ο νόμιμος αναπληρωτής αυτού.

Γραμματέας της Επιτροπής έχει οριστεί με την ως άνω απόφαση του Γεν. Γραμματέα ο Χώλης Ιωάννης, εφοριακός ΠΕ, υπάλληλος του Αυτοτελούς Γραφείου Δημ. Περιουσίας Αργολίδας και η Επιτροπή είχε τη νόμιμη απαρτία.

Αφού λάβαμε υπόψη:

1. Την από 11-7-2011 αίτηση της ΔΙΑΣ ΙΧΘΥΟΚΑΛΛΙΕΡΓΕΙΕΣ Α.Β.Ε.Ε. με τα τοπογραφικά διαγράμματα που την συνόδευαν.

2. Τις διατάξεις του Ν. 2971/2001 «περί αιγιαλού και παραλίας» όπως τροποποιήθηκε, συμπληρώθηκε και ισχύει σήμερα.

3. Την με αριθμό 1089532πε/8205πε/Β0010/20-4-2005 κοινή υπουργική απόφαση Υπουργών Οικονομίας και Οικονομικών και ΠΕ.ΧΩ.Δ.Ε. (ΦΕΚ 595/τ.Β/4-5-2005) «περί στοιχείων καθορισμού αιγιαλού και παραλίας».

4. Τα άρθρα 105 και 106 του Π.δ. 111/2014 (νέα Οργάνωση του Υπουργείου Οικονομικών) που αφορούν τη Διεύθυνση Δημόσιας Περιουσίας (ΦΕΚ 178/τ.Α/2014).

5. Την με αριθμό 1041853/2592/Β0010/8-4-1998 απόφαση Υπουργού Οικονομικών (ΦΕΚ 296/τ.Δ/8-5-1998) με την οποία καθορίστηκαν διοικητικά οι οριογραμμές αιγιαλού και παραλίας στην ανωτέρω περιοχή και συγκεκριμένα στις θέσεις «α», «β» και «γ». Η θέση «β» βρίσκεται νοτίως της θέσης «Δ» και η θέση «Ε» είναι ανάμεσα στις θέσεις «β» (προς βορρά) και «α» (προς νότο)

6. Το από Δεκέμβριο 2015 τοπογραφικό και υψομετρικό διάγραμμα, που συντάχθηκε από τον αγρονόμο τοπογράφο μηχανικό Αντωνόπουλο Σταύρο σε κλίμακα 1:500, σε τρεις (3) πινακίδες, το οποίο ελέγχθηκε και θεωρήθηκε για την ακρίβεια της αποτύπωσης την 9-12-2015 από τον Πρωιμάκη Κωνσταντίνο τοπογράφο μηχανικό ΤΕ, υπάλληλο της Περιφερειακής Δ/σης Δημόσιας Περιουσίας ΠΔΕ και Ι και συγκεκριμένα του Αυτοτελούς Γρ. Δημόσιας Περιουσίας Ν. Αρκαδίας. Το διάγραμμα αυτό συνόδευε την αίτηση (σχετ.1) και το οποίο, αφού συμπληρώθηκε, διορθώθηκε και επικαιροποιήθηκε, επανυποβλήθηκε από την αιτούσα εταιρία πριν τη σύνταξη της παρούσας έκθεσης.

7. Την προκαταρκτική οριογραμμή αιγιαλού (ΠΟΑ), όπως αυτή διαβιβάστηκε με το με αριθμό ΔΤΥ-Β0013292/13-10-2014 έγγραφο του τμήματος αιγιαλού της Δ/σης Τεχνικών Υπηρεσιών της Γεν. Δ/σης Δημόσιας Περιουσίας του Υπ. Οικονομικών σε ηλεκτρονική μορφή στο ΑΓΔΠ Αργολίδας.

8. Την από επιτόπιο μετάβαση των μελών της Επιτροπής (όπως υπογράφουν την παρούσα), κατά την 25-11-2015 ημέρα Τετάρτη, μετά την με αριθμό 1625/17-11-2015 πρόσκληση του Προέδρου της, σχηματισθείσα αντίληψη για το πλάτος της βρεχόμενης ζώνης της ξηράς και άλλα συναφή στοιχεία που προβλέπονται από το άρθρο 9 του Ν. 2971/2001 και ειδικότερα:

α. Τη γεωμορφολογία του εδάφους:

- i. η μορφολογία της ακτής της εξεταζόμενης περιοχής αποτελείται από βραχώδη πρανή με ογκόλιθους με απότομες κλίσεις που καταλήγουν στην θάλασσα,
- ii. το όριο βλάστησης συνίσταται κυρίως σε φυσική ποώδη και θαμνώδη βλάστηση
- iii. η περιοχή μελέτης βρίσκεται εκτός σχεδίου πόλης και διέπεται από τις εκτός σχεδίου πολεοδομικές διατάξεις. Δεν υπάρχουν ενγκεκριμένες χωροταξικές κατευθύνσεις και χρήσεις γης που επηρεάζουν την παράκτια ζώνη.

β. Το γεγονός ότι στην περιοχή δεν εντοπίστηκαν παράκτιοι φυσικοί πόροι

γ. το γεγονός ότι οι κύριες διευθύνσεις ανέμου που προσβάλουν την υπό εξέταση περιοχή είναι οι νότιοι νοτιοδυτικοί, οι οποίοι όμως έχουν μικρή συχνότητα εμφάνισης 0,7-3,4% στα 4-5 Μποφόρ και πολύ σπάνια στους νότιο ανατολικούς φτάνουν στα 6-7 Μποφόρ. Στους Βόρειους και Βορειοανατολικούς που κυριαρχούν η γεωμορφολογία της περιοχής παρέχει προστασία.

δ. Το μέσο βάθος του κόλπου της Βουρλιάς υπερβαίνει τα 75 μέτρα, ενώ η μορφολογία του πυθμένα χαρακτηρίζεται από ποικιλία υποστρωμάτων και είναι ως επί το πλείστον αμμώδης

ε. Το ανάπτγμα πελάγους χαρακτηρίζεται ήπιο και προέρχεται τόσο από βορειοδυτικές όσο και από νοτιοανατολικές διευθύνσεις σχεδόν όλες τις περιόδους τους έτους -πλην των καλοκαιρινών μηνών.

στ. Την μη ύπαρξη καταγεγραμμένων δημοσίων κτημάτων κάθε κατηγορίας που βρίσκονται σε άμεση γειτνίαση με την παράκτια ζώνη, με την επιφύλαξη παντός δικαιώματος του Ελληνικού Δημοσίου που τυχόν προκύψει στο μέλλον

ζ. την μη ύπαρξη Εθνικού Κτηματολογίου στην εν λόγω περιοχή

η. την μη ύπαρξη ευπαθών οικοσυστημάτων και προστατευόμενων περιοχών.

θ. Το γεγονός ότι η εξεταζόμενη περιοχή δεν αποτελεί αντικείμενο αρχαιολογικού ενδιαφέροντος,

Καθορίζει:

1ον. Για την θέση «Δ» (πινακίδες 1 και 2 με αρ. Σχεδίου 1 και 2 αντίστοιχα του (δου) σχετικού)

1. Την οριογραμμή του αιγιαλού με κόκκινη συνεχή πολυγωνική γραμμή με στοιχεία 1, 2, 3, 4, 5, ..., 50, 51, 52, 53, 54, 55 όπου η κορυφή 55 ταυτίζεται με την κορυφή 1 της οριογραμμής αιγιαλού του όμορου καθορισμένου αιγιαλού που δημοσιεύθηκε στο ΦΕΚ 296/τ.Δ/8-5-1998 (θέση β).

2. Την οριογραμμή της παραλίας με κίτρινη συνεχή πολυγωνική γραμμή με στοιχεία 1', 2', 3', 4', ..., 48', 49', 50' όπου η κορυφή 50' ταυτίζεται με την κορυφή 1' της οριογραμμής παραλίας του όμορου καθορισμένου αιγιαλού που δημοσιεύθηκε στο ΦΕΚ 296/τ.Δ/8-5-1998 (θέση β).

3. Οι κορυφές των οριογραμμών αιγιαλού και παραλίας εξασφαλίζονται από το κρατικό τριγωνομετρικό δίκτυο συντεταγμένων με προβολικό σύστημα ΕΓΣΑ 87 και αναγράφονται επί του τοπογραφικού διαγράμματος.

4. Η ζώνη παραλίας τίθεται παράλληλα στην οριογραμμή του αιγιαλού σε απόσταση 10μ.

5. Δεν υφίσταται παλαιός αιγιαλός.

6. Υπάρχει μια παλαιά κατασκευή από σκυρόδεμα εντός του χώρου του αιγιαλού ενώ υπάρχουν κατασκευές και εντός της ζώνης παραλίας. Δεν εξαιρούνται από τον εν λόγω καθορισμό οι κατασκευές που βρίσκονται εντός των ζωνών αιγιαλού και παραλίας

2ον. Για την θέση «Ε»

(πινακίδα 3 με αρ. Σχεδίου 3 του (6ου) σχετικού)

1. Την οριογραμμή του αιγιαλού με κόκκινη συνεχή πολυγωνική γραμμή με στοιχεία 1, 2, 3, 4,.....,17, 18, 19 όπου η κορυφή 1 ταυτίζεται με την κορυφή 16 της οριογραμμής αιγιαλού του όμορου καθορισμένου αιγιαλού που δημοσιεύθηκε στο ΦΕΚ 296/τ.Δ/8-5-1998 (θέση β) και η κορυφή 19 ταυτίζεται με την κορυφή 15 της οριογραμμής αιγιαλού του όμορου καθορισμένου αιγιαλού που δημοσιεύτηκε στο ΦΕΚ 296/τ.Δ/8-5-1998 (θέση α).

2. Την οριογραμμή της παραλίας με κίτρινη συνεχή πολυγωνική γραμμή με στοιχεία 1', 2', 3', 4',....., 17', 18', 19' όπου η κορυφή 1' ταυτίζεται με την κορυφή 16' της

οριογραμμής αιγιαλού του όμορου καθορισμένου αιγιαλού που δημοσιεύθηκε στο ΦΕΚ 296/τ.Δ/8-5-1998 (θέση β) και η κορυφή 19' ταυτίζεται με την κορυφή 15' της οριογραμμής αιγιαλού του όμορου καθορισμένου αιγιαλού που δημοσιεύθηκε στο ΦΕΚ 296/τ.Δ/8-5-1998 (θέση α).

3. Οι κορυφές των οριογραμμών αιγιαλού και παραλίας εξασφαλίζονται από το κρατικό τριγωνομετρικό δίκτυο συντεταγμένων με προβολικό σύστημα ΕΓΣΑ 87 και αναγράφονται επί του τοπογραφικού διαγράμματος.

4. Η ζώνη παραλίας τίθεται παράλληλα στην οριογραμμή του αιγιαλού σε απόσταση 10μ.


5. Δεν υφίσταται παλαιός αιγιαλός.


6. Δεν υπάρχουν κατασκευές εντός του χώρου του αιγιαλού ενώ υπάρχει μία κατασκευή εντός της ζώνης παραλίας η οποία δεν εξαιρείται από τον εν λόγω καθορισμό.


Η Επιτροπή




Η Πρόεδρος
ΑΓΓΕΛΙΚΗ ΠΑΙΔΑΚΗ

Τα Μέλη
ΚΩΝΣΤΑΝΤΙΝΟΣ ΠΡΩΙΜΑΚΗΣ
ΕΥΑΓΓΕΛΟΣ ΔΑΝΟΠΟΥΛΟΣ
ΔΗΜΗΤΡΙΟΣ ΜΠΑΣΙΑΚΟΣ

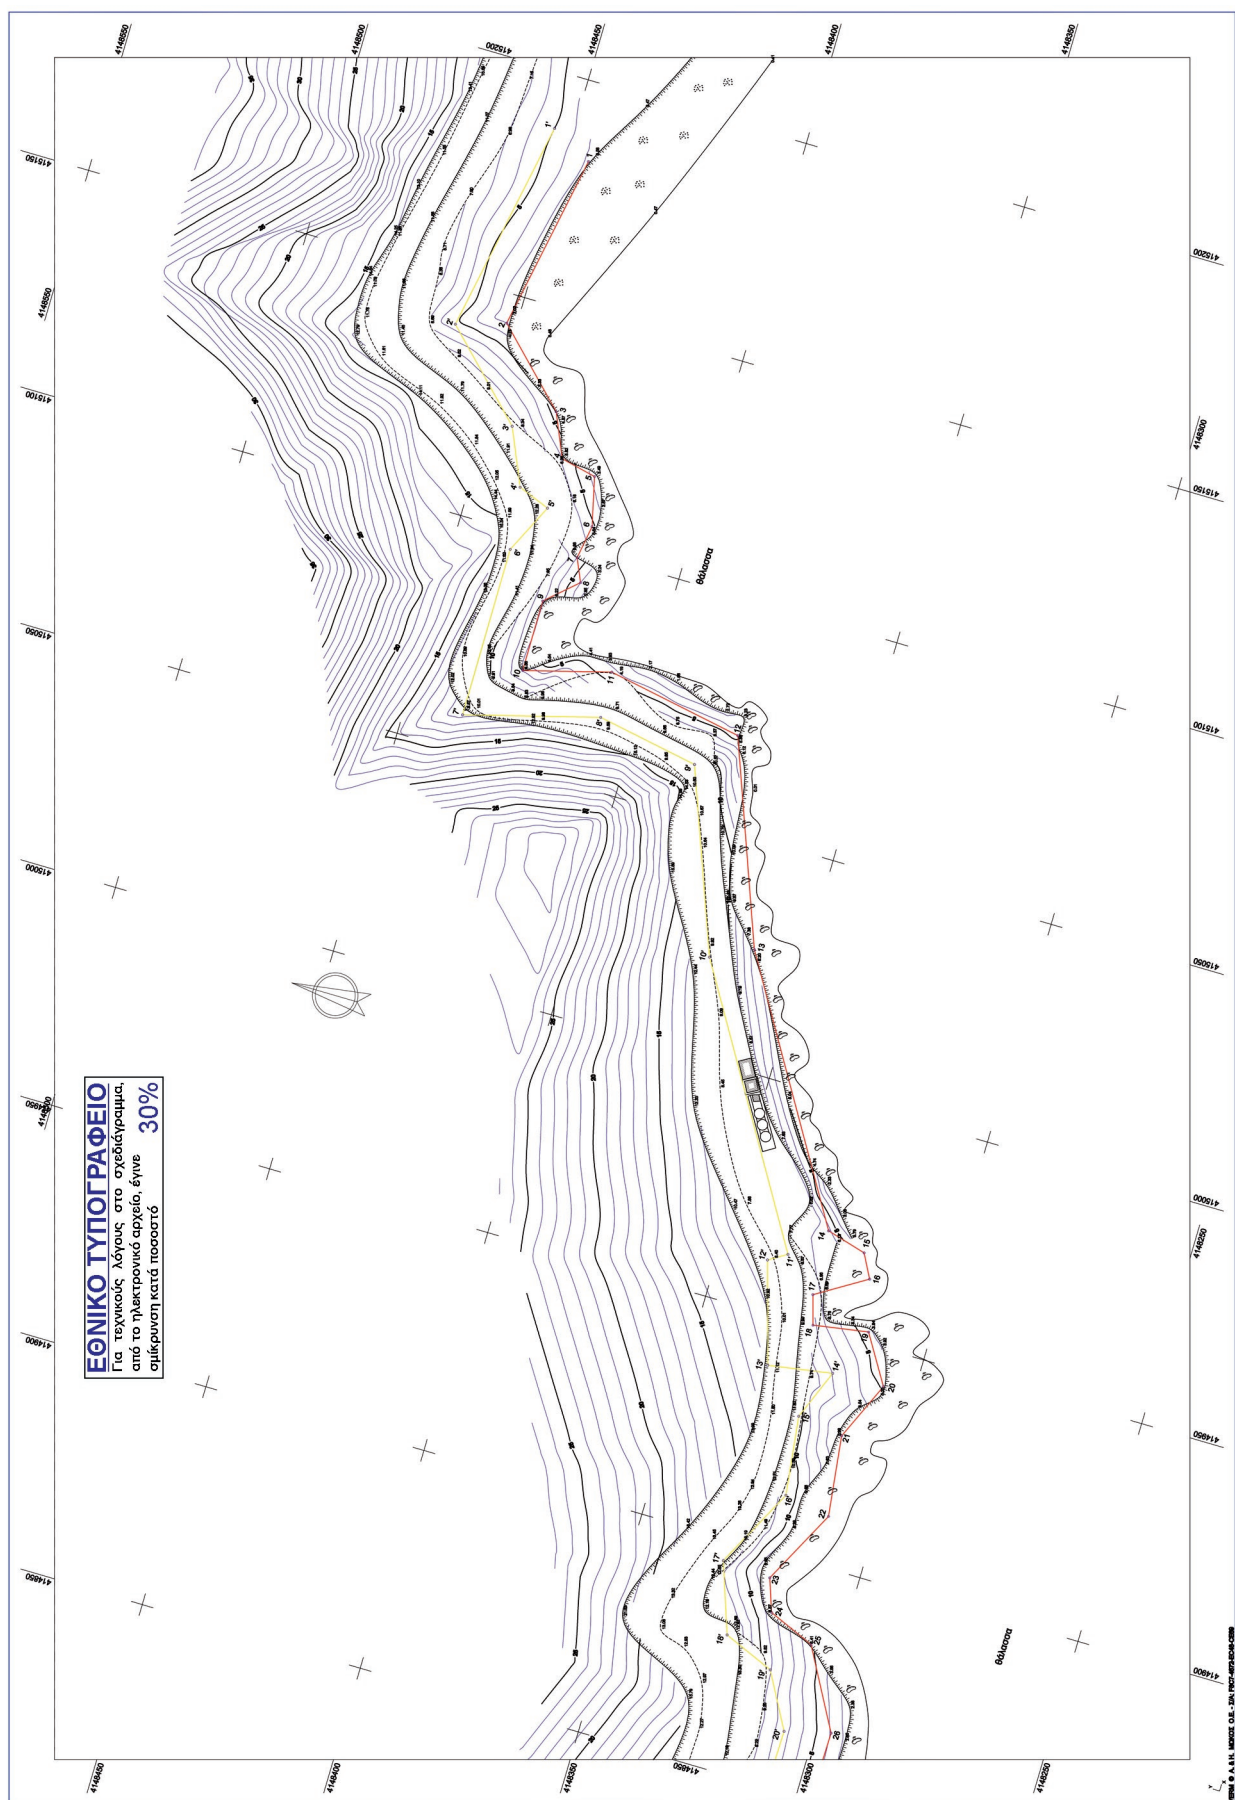

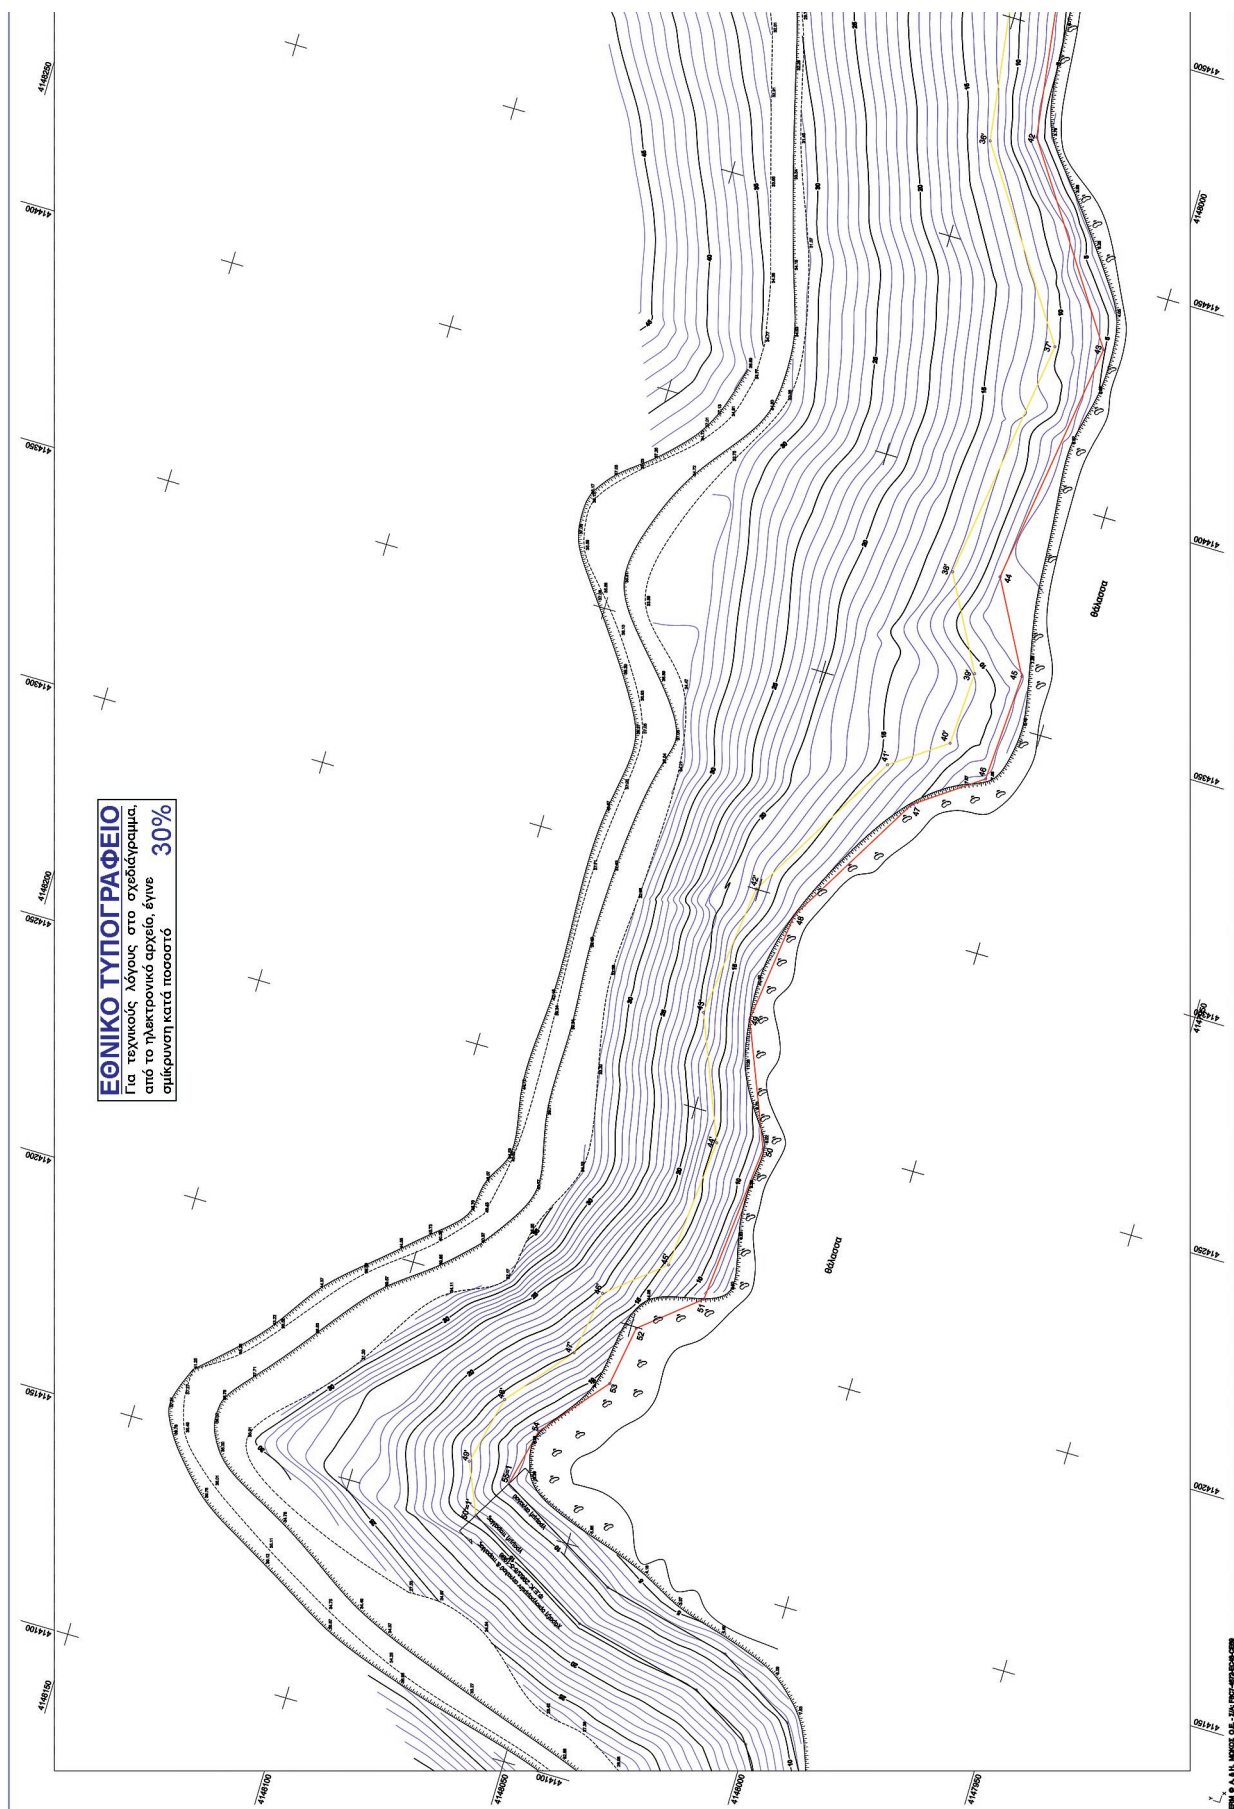


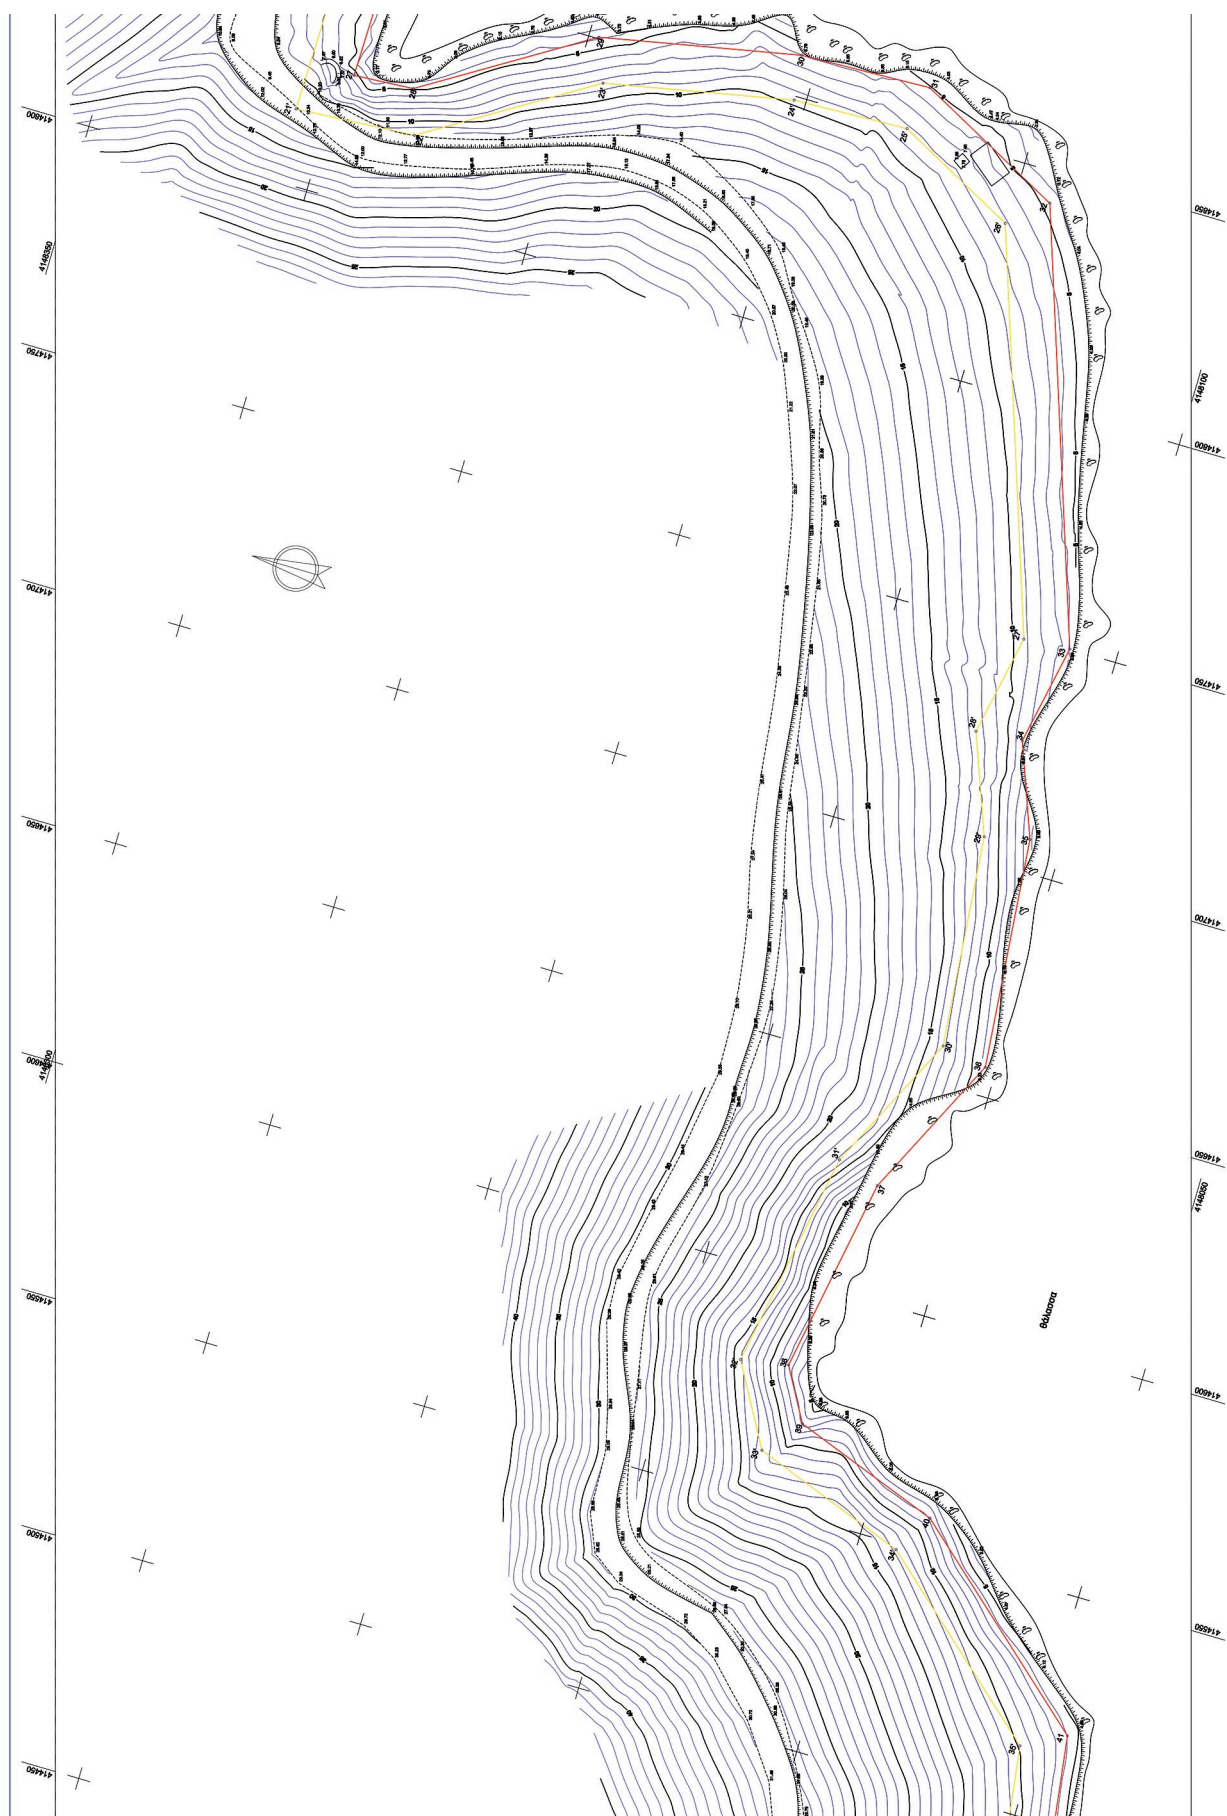

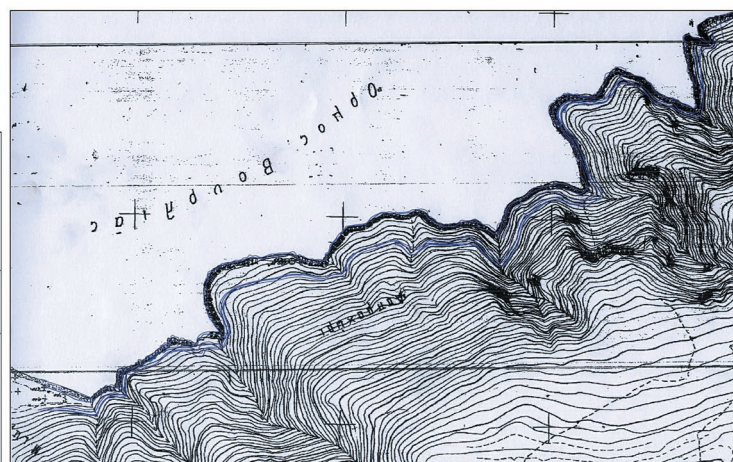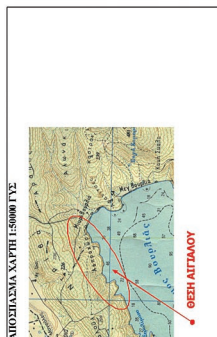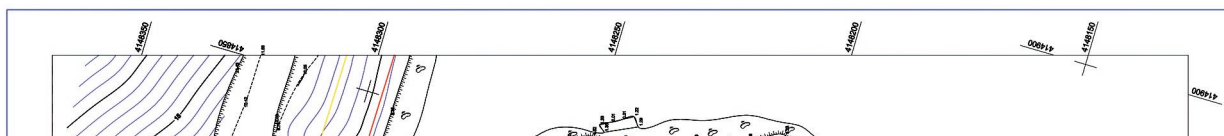



ΣΥΝΤΕΤΑΓΜΕΝΕΣ ΟΡΓΑΝΙΣΜΟΝ ΑΙΤΑΛΟΥ & ΠΑΡΑΛΙΑΣ			
2560/6-5-1998 ΟΕΠ Β		Ψ	
ΚΩΔΙΚΟΣ	X		
1	414159.04	4148066.12	
1'	414150.38	4148071.12	

 ΥΠΟΜΝΗΜΑ ΕΠΙΤΡΟΠΗΣ	
1. Το παρόν υπομνηματικό έγγραφο αφορά την περίοδο 01-01-2014 μέχρι της 31-12-2014, σύμφωνα με το άρθρο 1 του Ν. 2971/2001 (ΦΕΚ 285/Α, 1/2001) που αφορά στην διακρίση των κατηγοριών των οργανισμών απασχόλησης και απασχόλησης στην θέση "Δ" της ειδικότητας ΒΟΤΑΝΙΚΑ (θέση Δ, Νεμεσίδα)	 ΤΑ ΜΕΛΗ 2) Πρωτεύων, Κορυδαλλός 3) Διευθυντής, Ελευσίνα 4) Αναπληρωτής, Δραπετσώνα
2. 1.2.3.4..... (έκδοσης) οργανισμών απασχόλησης με στοιχεία κορυφών οργανισμών απασχόλησης με στοιχεία κορυφών απασχόλησης στην κορυφή 1 της ειδικότητας ΒΟΤΑΝΙΚΑ (θέση Δ, Νεμεσίδα) σύμφωνα με το άρθρο 1 της Ο.Α.ΕΚ. 2566/Δ 7/8-5-1998 (θέση β)	 Η ΕΠΙΤΡΟΠΗ Η ΠΡΟΕΔΡΟΣ Πρωτεύων Κορυδαλλός
1.2.3.4..... (έκδοσης) οργανισμών απασχόλησης με στοιχεία κορυφών οργανισμών απασχόλησης με στοιχεία κορυφών απασχόλησης στην κορυφή 1 της ειδικότητας ΒΟΤΑΝΙΚΑ (θέση Δ, Νεμεσίδα) σύμφωνα με το άρθρο 1 της Ο.Α.ΕΚ. 2566/Δ 7/8-5-1998 (θέση β)	 Η ΕΠΙΤΡΟΠΗ Η ΠΡΟΕΔΡΟΣ Πρωτεύων Κορυδαλλός
3. Οι κορυφές των οργανισμών απασχόλησης και απασχόλησης εξαρτώνται από το κριτήριο δικό των αντιστοιχιστών με αριθμό στο σύνολο ΕΤ.Σ. 87	
4. Η ζώνη της απασχόλησης, σύμφωνα με το άρθρο 1 της Ο.Α.ΕΚ. 2566/Δ 7/8-5-1998 (θέση β)	
5. Δεν υπάρχουν απασχόλησεις	
6. Υπάρχει μια απασχόληση απασχόλησης στην κορυφή της απασχόλησης στην κορυφή 1 της ειδικότητας ΒΟΤΑΝΙΚΑ (θέση Δ, Νεμεσίδα) σύμφωνα με το άρθρο 1 της Ο.Α.ΕΚ. 2566/Δ 7/8-5-1998 (θέση β)	


ΜΕΘΟΔΟΣ: ΕΞΑΡΤΗΣΗ : Μ.Ε.Τ.
ΠΡΟΒΟΛΙΚΟ ΣΥΣΤΗΜΑ: ΕΠΣ487
Κεντρικός Μεταφραστής: Δε=24 00 00'' με Κω= 0,99969190
Περσικός Κεντρικός Μεταφραστής: +500000,0m
Τοπογραφικό Δίκτυο, Αναφορά: 00 00 00''
Υπολογιστική Διαδικασία: Μόνη ανάγνση 00/20/2009

ΤΡΙΤΟΜΕΤΡΙΚΑ ΣΗΜΕΙΑ ΕΛΛΗΝΕΣ		ΟΝΟΜΑΣΙΑ ΧΩΝΙ ΒΟΥΛΙΑ	
ΚΩΔΙΚΟΣ	Χ	Ψ	Z
184	41.923.027	4147837.430	54.29
ΣΥΝΤΡΙΜΕΝΟΣ ΣΤΑΓΙΣΜΟΣ			
ΚΩΔΙΚΟΣ	X	Ψ	Z
26	41.420.129	4148079.583	40.75
27	41.3678.150	4147624.489	19.14
28	41.380.100	4147668.137	40.00
29	41.380.019	4147668.137	40.00
210	41.434.242	4148889.259	35.91
215	41.3802.999	4147171.863	20.47

ΥΠΟΜΝΗΜΑ


 Αgriculture, Food and Forestry

ΕΠΙΘΕΤΟ:		ΑΝΤΕΛΕΥΣΗ ΤΥΡΗΣΙΑΣ	
ΔΙΑΣ ΜΧΘΟΚΑΜΜΕΡΕΙΣ Α.Β.Ε.Ε.			
<p>ΜΕΛΗ: ΤΟΠΟΓΡΑΦΙΚΑ ΜΕΛΗΤΑ ΓΙΑ ΤΗΝ ΧΑΡΑΞΗ ΟΡΓΑΝΙΣΜΩΝ ΑΝΑΚΟΥΣ & ΠΑΡΑΛΑΣ ΣΤΗΝ ΒΕΛΗ ΒΟΥΡΛΙΑ ΟΡΙΩΝ ΔΗΜΟΥ ΝΑΥΠΛΙΟΥ ΒΕΛΗ Δ</p>			
ΤΟΠΟΓΡΑΦΙΚΗ ΜΕΛΕΤΗ		ΔΙΑΝΟΜΗ ΠΙΝΑΚΩΝ	
ΑΡΙΘΜΟΣ ΣΧΕΔΙΟΥ	2	ΟΡΙΣΜΟΙ	1.500
ΟΡΙΣΜΟΙ		<p>ΚΟΜΜΑ</p> <p>1</p> <p>2</p>	
ΑΝΑΚΟΥΣ ΤΕΛΩΣ ΕΤΑΡΙΑ ΜΕΤΡΗΣΗ ΕΓΓΕ	ΓΡΑΦΗ	ΠΡΟΒΟΛΑ	ΥΠΟΓΡΑΦΗ
ΣΤΑΥΡΟΣ ΑΝΤΕΛΕΥΣΤΟΥΣ	ΣΤΑΥΡΟΣ ΑΝΤΕΛΕΥΣΤΟΥΣ	Ο ΔΙΕΥΘΥΝΤΗΣ ΤΗΣ ΕΡΕΥΝΑΣ	Ο ΔΙΕΥΘΥΝΤΗΣ ΤΗΣ ΕΡΕΥΝΑΣ
ΤΟΠΟΓΡΑΦΟΣ ΜΗΧΑΝΙΚΟΣ ΕΜΤ	ΤΟΠΟΓΡΑΦΟΣ ΜΗΧΑΝΙΚΟΣ ΕΜΤ	ΤΟΠΟΓΡΑΦΟΣ ΜΗΧΑΝΙΚΟΣ ΕΜΤ	ΤΟΠΟΓΡΑΦΟΣ ΜΗΧΑΝΙΚΟΣ ΕΜΤ
ΕΛΕΓΧΟΝΤΕΣ ΕΠΙ ΤΟΤΟΥ ΓΙΑ ΤΗΝ ΟΡΙΣΜΕΝΗ ΑΝΤΕΛΕΥΣΗ		ΕΛΕΓΧΟΝΤΕΣ ΕΠΙ ΤΟΤΟΥ ΓΙΑ ΤΗΝ ΟΡΙΣΜΕΝΗ ΑΝΤΕΛΕΥΣΗ	
<p>ΕΛΕΓΧΟΝΤΕΣ ΕΠΙ ΤΟΤΟΥ ΓΙΑ ΤΗΝ ΟΡΙΣΜΕΝΗ ΑΝΤΕΛΕΥΣΗ</p> 

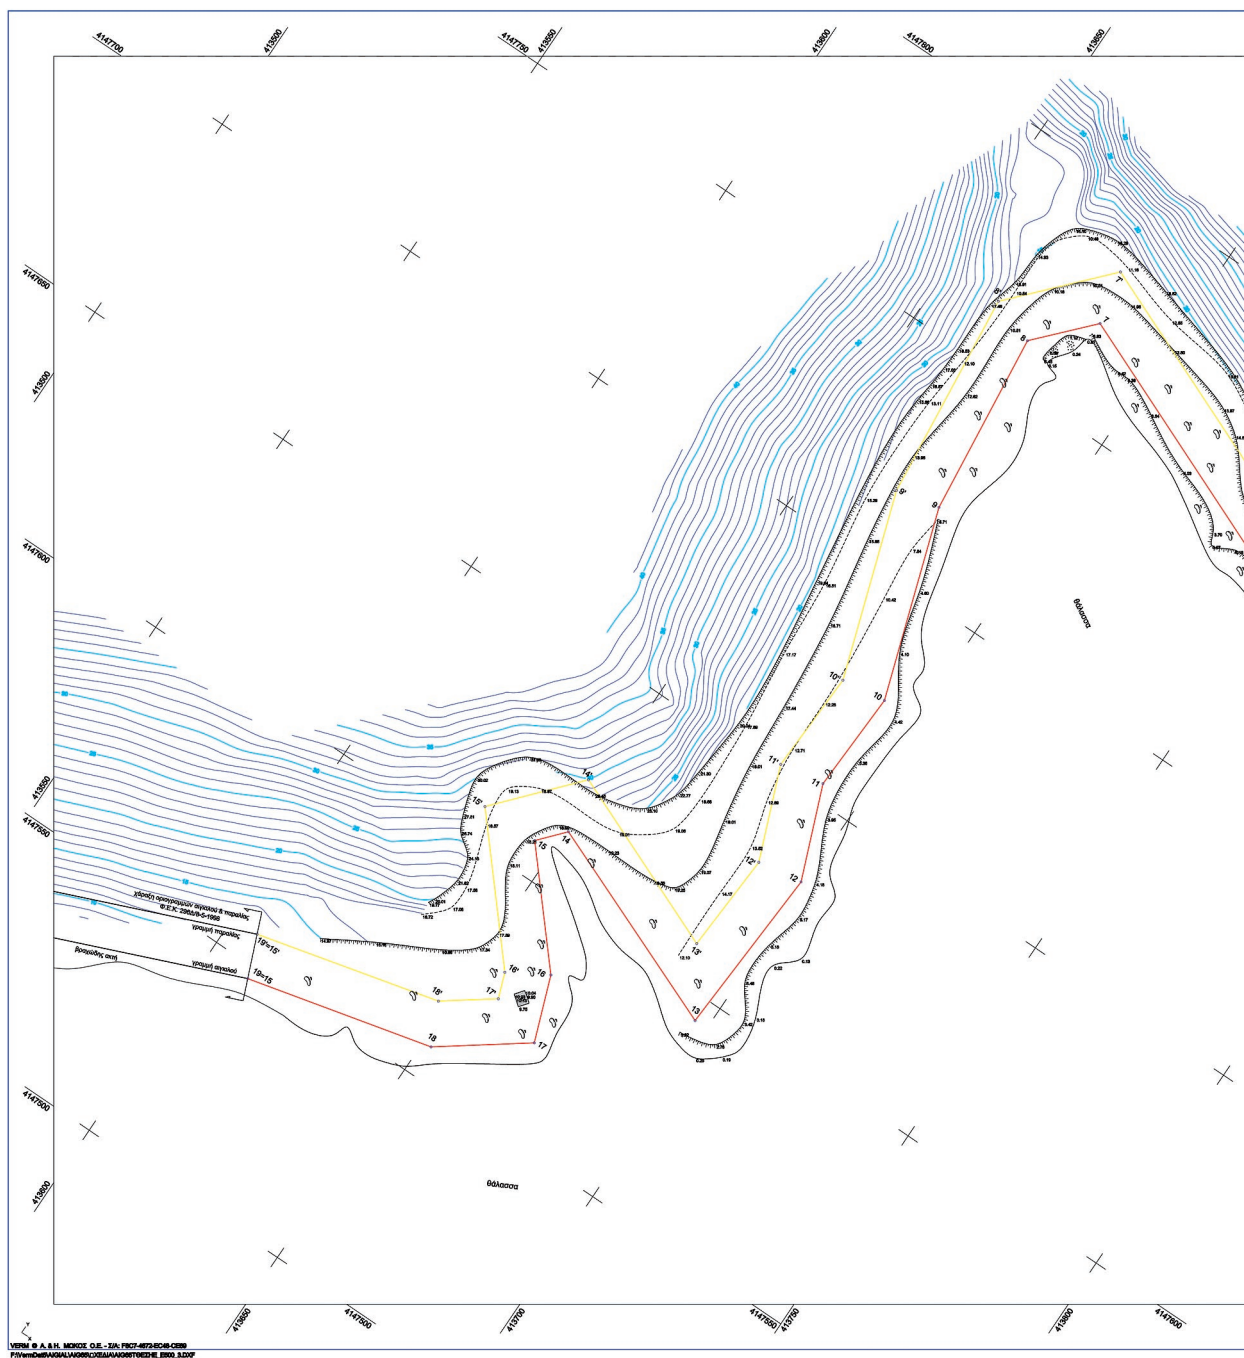

ΥΠΟΥΡΓΕΙΟ ΠΑΙΔΕΙΑΣ, ΕΡΕΥΝΑΣ ΚΑΙ ΘΡΗΣΚΕΥΜΑΤΩΝ
ΙΝΣΤΙΤΟΥΤΟ ΤΕΧΝΟΛΟΓΙΑΣ ΥΠΟΛΟΓΙΣΤΩΝ ΚΑΙ ΕΚΔΟΣΕΩΝ ΔΙΔΑΚΤΙΚΩΝ ΒΙΒΛΙΩΝ (ΙΤΥΕ ΔΙΤΥΕ)

ΕΘΝΙΚΟ ΤΥΠΟΓΡΑΦΕΙΟ
Για τεχνικούς λόγους στο σχεδιάγραμμα,
από το ηλεκτρονικό αρχείο, έγινε
σμίκρυνση κατά ποσοστό **30%**

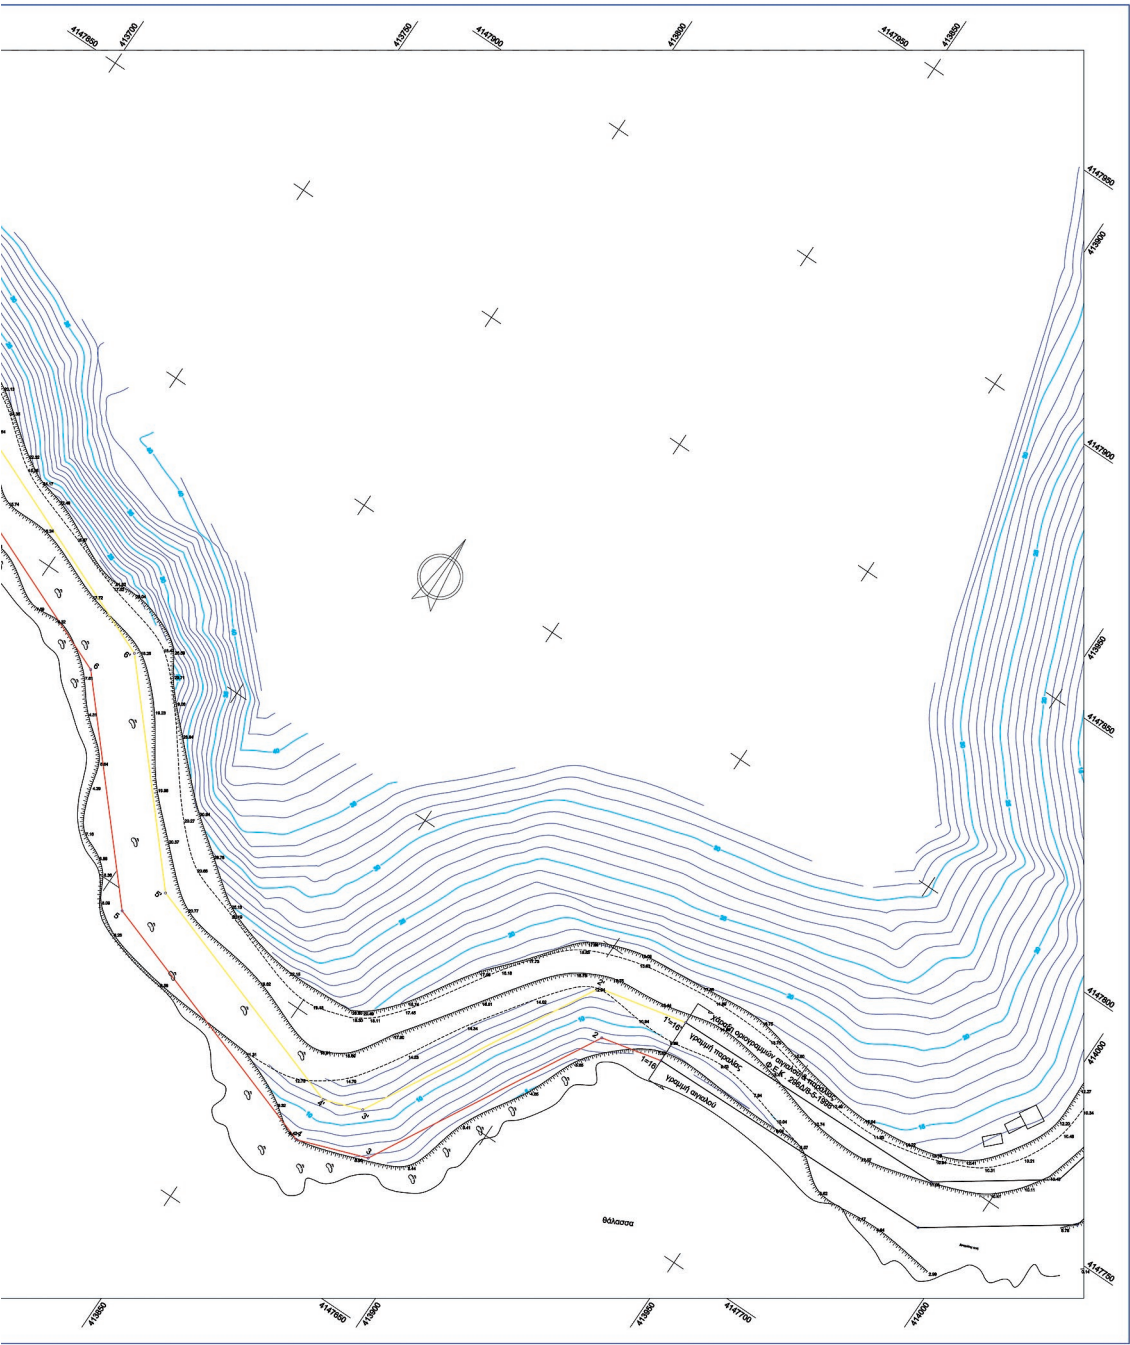

- ΥΠ
1. Το παρόν ποσοστό Εκμετάλλευσης του όρις στον διαμερισμό κα. θέση "Ε" της περι.
 2. (έκδοσ 1,2,3,4,.....17,11) οριογραμμές από το ΦΕΚ 206/14.Δ' κορυφή 15 της ορ δημοσιεύεται στο (κίτ 1',2',3',4,.....17) οριογραμμές από το ΦΕΚ 206/14.Δ' κορυφή 15 της ο δημοσιεύεται στο
 3. Οι κορυφές των α κρατών δίνονται σε:
 4. Η ζώνη της παραλ απόσταση 10μ.
 5. Δεν υφίσταται πύ.
 6. Δεν υπάρχουν και κατασκευαστεί εντός
- Η ΠΡΟΕΔΡΟΣ
Παυλίνα Αγγελάκη

ΜΕΘΟΔΟΣ ΕΞΑΡΤΗΣΗΣ
ΠΡΟΦΟΛΟΓΙΚΟ ΣΥΣΤΗΜΑ
Κεντρικού Μεταβλητού: 1.
Γεωμετρική Κεντρική Μια
Γεωμετρική Πλάτος Αναρ
Υπομετρική μετρήσιμη: ΜΕ

ΤΡΕΙΣ ΣΥΝΟΙ	
ΚΩΔΙΚΟΣ	ΣΥ
Τ84	Σ
ΚΩΔΙΚΟΣ	
Σ6	Σ
Σ7	Σ
Σ8	Σ
Σ9	Σ
Σ10	Σ
Σ11	Σ

ΣΥΝΤΕΤΑΙΜΕΝΕΣ ΟΙ	
296	Σ
ΚΩΔΙΚΟΣ	
15	4136
15'	4136

ΣΥΝΤΕΤΑΙΜΕΝΕΣ ΟΙ	
291	Σ
ΚΩΔΙΚΟΣ	
16	4139
16'	4136

ΥΠΟΜ

Σ: Α
Σ: Β
.....: Γ
.....: Δ

ΥΠΟΜΝΗΜΑ ΕΠΙΤΡΟΠΗΣ

οργανικό διάγραμμα συντάσσεται την περίοδο 10-2015 έκδοσης της απόφασης 3 του Ν. 2971/2001 (ΦΕΚ 285/Α' 7/2001) που αφορά αλλαγές των ορίων των ορεινών χωριών και παλαιών στην περιοχή ΒΟΥΡΛΙΑ ΙΡΙΩΝ, Δ. Νεσσίδας.

εξέταση οριογραμμής αγρού με στοιχεία κορυφών 17,18,19 όπου η κορυφή 1 ταυτίζεται με την κορυφή 16 της αγρού του όρους καθορισμένου αγρού που δημοσιεύθηκε: Ν.Δ. 7/8-5-1998 (θέση β) και η κορυφή 19 ταυτίζεται με την γς οριογραμμής αγρού του όρους καθορισμένου αγρού που : στο ΦΕΚ 296/Δ' 7/8-5-1998 (θέση α)

(κίτρινη) οριογραμμή παλαιάς με στοιχεία κορυφών 17,18,19 όπου η κορυφή 1 ταυτίζεται με την κορυφή 16 της αγρού του όρους καθορισμένου αγρού που δημοσιεύθηκε: Ν.Δ. 7/8-5-1998 (θέση β) και η κορυφή 19 ταυτίζεται με την γς οριογραμμής αγρού του όρους καθορισμένου αγρού που : στο ΦΕΚ 296/Δ' 7/8-5-1998 (θέση α)

αν οριογραμμής αγρού και παλαιάς εξισορροπούνται από το 10 συντεταγμένων με προβολικό σύστημα ΕΓΣΑ 87

αγρούς τίθενται κατόπιν στην γραμμή του αγρού σε 16

η παλαιά αγρούς

η κατασκευή εντός του γήρ του αγρού, ενώ υπάρχει μία της γής παλαιάς η οποία δεν εξισορροπείται του καθορισμού

Η ΕΠΙΤΡΟΠΗ

ΤΑ ΜΕΛΗ

2) Προϊστάμενος Κανονιστικής

3) Διευθυντής Εργασίας

4) Διευθυντής Διεύθυνσης

ΣΗΜΕΙΩΣΗ:
ΜΑΤΡΙΑ ΣΑΕ7
Σ: 10000 0000" με Κ=0,999969190
Μεταβλητό: +500000,0m
μεταβλητό: 00 00 00"
Μεταβλητό: 00 00 00"

ΒΟΛΕΤΙΚΑ ΣΗΜΕΙΑ ΕΞΑΡΤΗΣΗΣ

X	Y	Z	ΟΝΟΜΑΣΙΑ ΧΩΡΙΟΥ
415823,027	417837,470	54,29	ΒΟΥΡΛΙΑ
ΣΥΝΤΕΤΑΓΜΕΝΕΣ ΣΤΑΣΕΙΣ			
X	Y	Z	
414220,129	4148079,583	40,75	-
413678,130	4147624,489	19,34	-
413595,711	4147696,235	18,87	-
414119,019	4148080,327	34,02	-
414344,342	4148089,259	35,97	-
413802,399	4147717,863	20,41	-

Σ ΟΡΙΟΓΡΑΜΜΟΝ ΑΓΡΟΥ & ΠΑΡΑΛΙΑΣ

296Δ/8-5-1998 ΘΕΣΗ Α		
X	Y	Z
113610,17	4147547,23	-
113606,39	4147556,49	-


Σ ΟΡΙΟΓΡΑΜΜΟΝ ΑΓΡΟΥ & ΠΑΡΑΛΙΑΣ

296Δ/8-5-1998 ΘΕΣΗ Β		
X	Y	Z
113922,70	4147735,27	-
113622,50	4147745,27	-

ΣΗΜΗΜΑ

Αυτοπαρασκευασμένο
Βελόνες
1) φυτό γραμμάς
- υπό γραμμάς

ΑΠΟΧΡΩΣΜΑ ΓΥΣ 1:5000 (7308-1 7308-3)

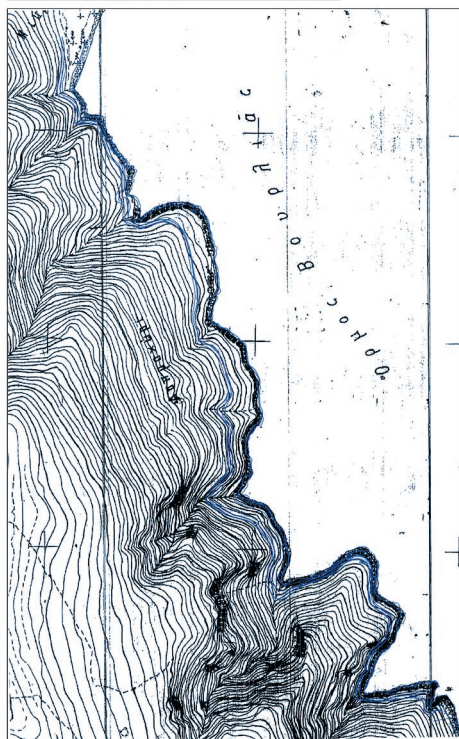

ΑΠΟΧΡΩΣΜΑ ΧΑΡΤΗ 1:50000 ΓΥΣ



ΠΙΝΑΚΑΣ ΣΥΝΤΕΤΑΓΜΕΝΩΝ ΚΟΡΥΦΩΝ ΑΓΡΟΥ ΘΕΣΗ Β*

α/α Κορυφής	X	Y
1-16*	413923,49	4147735,27
2	413929,09	4147733,14
3	413881,24	4147681,38
4	413866,01	4147675,89
5	413805,94	4147696,13
6	413770,42	4147736,26
7	413684,68	4147771,94
8	413673,86	4147739,64
9	413678,08	4147733,23
10	413691,02	4147676,53
11	413690,88	4147653,19
12	413691,12	4147653,14
13	413696,02	4147594,79
14	413606,52	4147613,59
15	413645,46	4147607,84
16	413605,00	4147555,29
17	413670,35	4147570,87
18	413673,08	4147557,24
19-15*	413606,18	4147557,24

* Όσο η κορυφή 1 ταυτίζεται με την κορυφή 16 της οριογραμμής αγρού του όρους καθορισμένου αγρού που δημοσιεύθηκε στο ΦΕΚ 296Δ/Δ' 7/8-5-1998 (θέση β) και η κορυφή 19 ταυτίζεται με την κορυφή 15 της οριογραμμής αγρού του όρους καθορισμένου αγρού που δημοσιεύθηκε στο ΦΕΚ 296Δ/Δ' 7/8-5-1998 (θέση α)

ΠΙΝΑΚΑΣ ΣΥΝΤΕΤΑΓΜΕΝΩΝ ΚΟΡΥΦΩΝ ΠΑΡΑΛΙΑΣ στη θέση Β*

α/α Κορυφής	X	Y
1-16**	413923,49	4147735,27
2	413929,09	4147733,14
3	413881,24	4147681,38
4	413866,01	4147675,89
5	413805,94	4147696,13
6	413770,42	4147736,26
7	413684,68	4147771,94
8	413673,86	4147739,64
9	413678,08	4147733,23
10	413691,02	4147676,53
11	413690,88	4147653,19
12	413691,12	4147653,14
13	413696,02	4147594,79
14	413606,52	4147613,59
15	413645,46	4147607,84
16	413605,00	4147555,29
17	413670,35	4147570,87
18	413673,08	4147557,24
19-15**	413606,18	4147557,24

** η κορυφή 1 ταυτίζεται με την κορυφή 16 της οριογραμμής αγρού του όρους καθορισμένου αγρού που δημοσιεύθηκε στο ΦΕΚ 296Δ/Δ' 7/8-5-1998 (θέση β) και η κορυφή 19 ταυτίζεται με την κορυφή 15 της οριογραμμής αγρού του όρους καθορισμένου αγρού που δημοσιεύθηκε στο ΦΕΚ 296Δ/Δ' 7/8-5-1998 (θέση α)

ΕΓΚΛΟΤΗΣ:

ΔΙΕΥΘΥΝΟΥΣΑ ΥΠΗΡΕΣΙΑ:

ΔΙΑΣ ΙΧΘΥΟΚΑΛΙΕΡΓΕΙΕΣ Α.Β.Ε.Ε.

ΜΕΛΕΤΗ: ΤΟΠΟΓΡΑΦΙΚΗ ΜΕΛΕΤΗ ΓΙΑ ΤΗΝ ΧΑΡΑΞΗ ΟΡΙΟΓΡΑΜΜΩΝ ΑΓΡΟΥ & ΠΑΡΑΛΙΑΣ ΣΤΗΝ ΘΕΣΗ ΒΟΥΡΛΙΑ ΙΡΙΩΝ ΔΗΜΟΥ ΝΑΥΠΛΙΟΥ ΘΕΣΗ Ε

ΤΟΠΟΓΡΑΦΙΚΗ ΜΕΛΕΤΗ

ΑΡΙΘΜΟΣ ΣΧΕΔΙΟΥ	ΟΡΙΖΟΝΤΙΟΓΡΑΦΙΑ	ΔΙΑΝΟΜΗ ΠΙΝΑΚΙΔΩΝ		ΚΛΙΜΑΚΑ
		ΠΡΑΞΗ	ΕΠΙΣΤΑΣΗ	
3		ΕΓΚΛΟΤΗΣ	ΕΠΙΣΤΑΣΗ	1:500
ΑΝΑΔΟΧΟΣ: ΤΕΧΝ. ΕΤΑΙΡΙΑ ΜΕΤΡΗΣΗ ΕΠΕ				
ΣΤΑΥΡΟΣ ΑΝΤΩΝΟΠΟΥΛΟΣ				
ΤΟΠΟΓΡΑΦΟΣ ΜΗΧΑΝΙΚΟΣ ΕΜΠ				
ΕΠΙΣΤΑΣΗ: 036174928 ΔΟΥ ΝΑΥΠΛΙΟΥ				

ΕΛΕΓΧΘΗΚΕ ΕΠΙ ΤΟΠΟΥ ΓΙΑ ΤΗΝ ΑΚΡΙΒΕΙΑ ΤΗΣ ΑΠΟΤΥΠΩΣΗΣ

ΘΕΩΡΗΘΗΚΕ



9-12-2015
ΠΡΟΙΣΤΑΜΕΝΟΣ ΚΑΡ-ΝΕΤ
ΕΠΙΣΤΑΣΗ ΜΗΧ. ΤΕ 113/3/5
ΝΑΥΠΛΙΟ ΑΓ. ΔΕΛ. ΑΡΧ. ΕΠΙ-
ΝΑΥΠΛΙΟΥ